



5. Änderung des Flächennutzungsplanes der Stadt Bützow

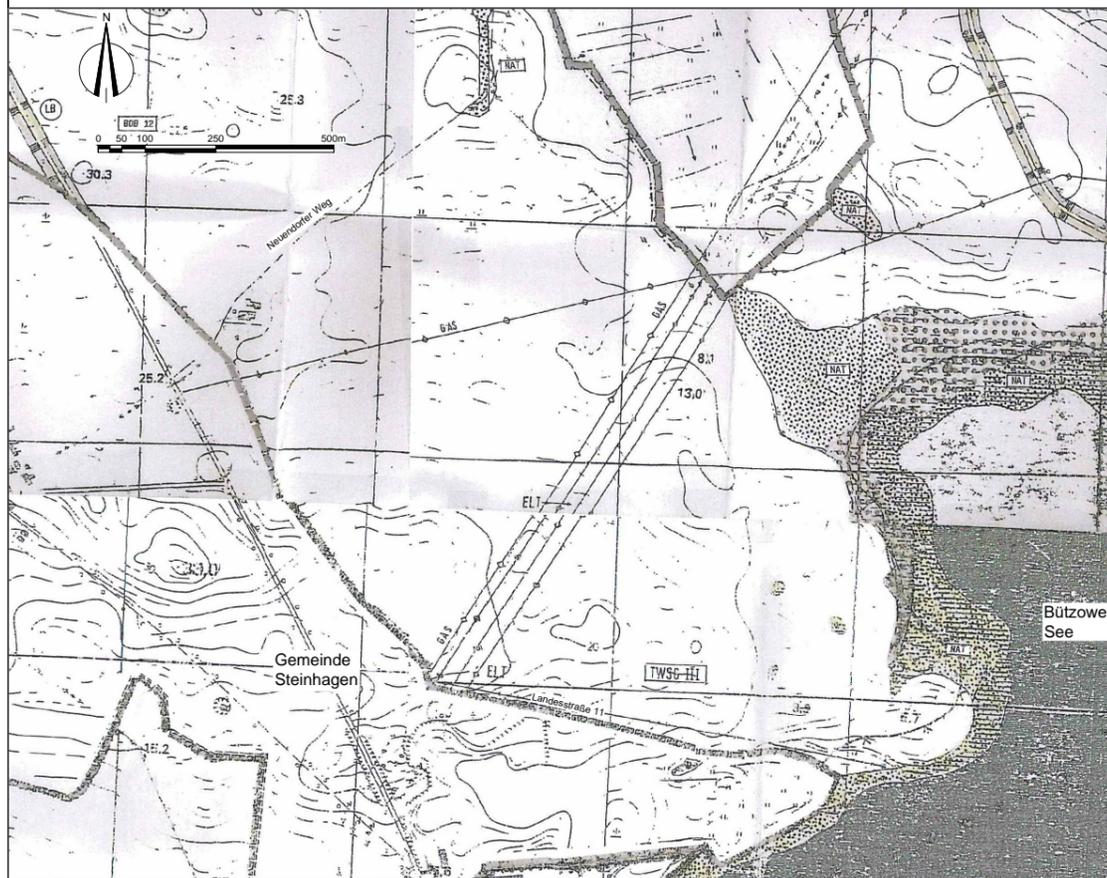

Darstellung des rechtswirksamen des Flächennutzungsplanes der Stadt Bützow von 1998
Maßstab 1 : 15 000

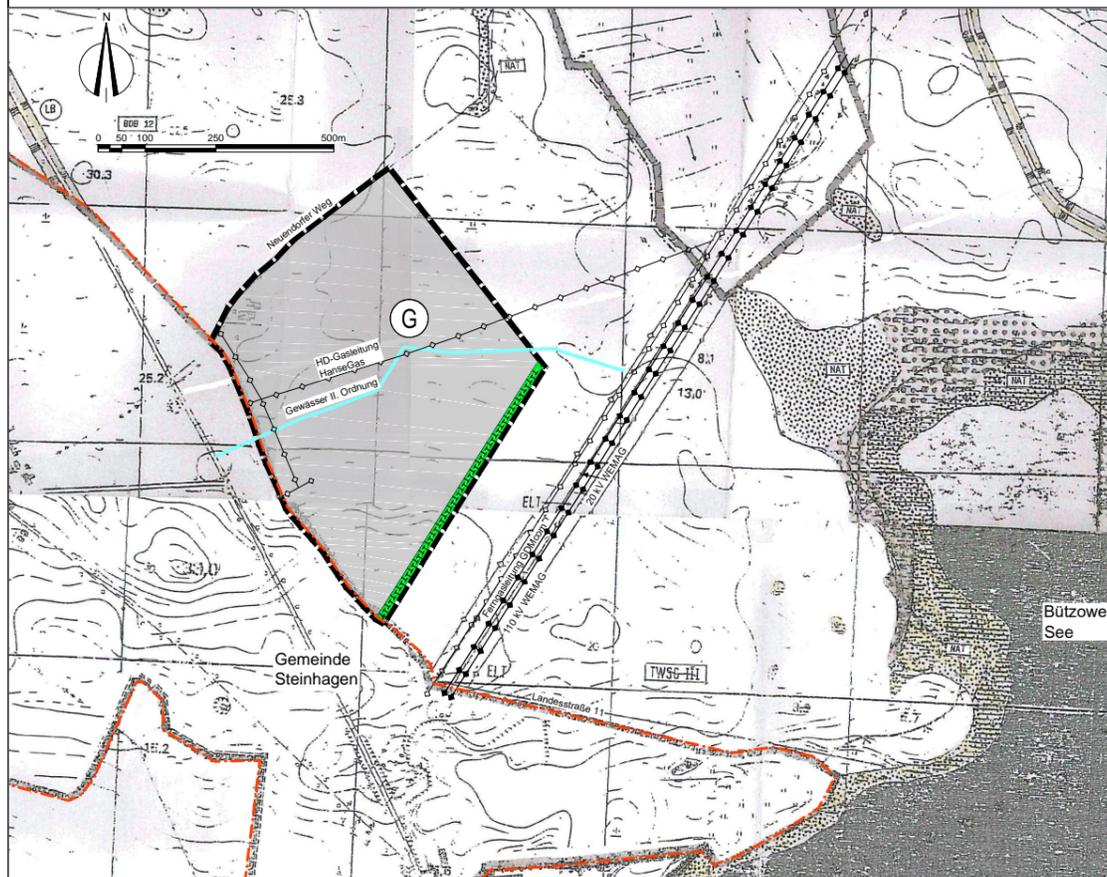


Darstellung der 5. Änderung des Flächennutzungsplanes der Stadt Bützow
Maßstab 1 : 15 000

Planzeichenerklärung

- Grünflächen**
§ 5 Abs. 2 Nr. 5 BauGB
- Grünfläche - naturnahe Nutzung
- Wasserflächen**
§ 5 Abs. 2 Nr. 7 BauGB
- Wasserflächen
- Flächen für die Landwirtschaft und für Wald**
§ 9 Abs. 1 Nr. 18 BauGB
- Flächen für Landwirtschaft
 - Flächen für Wald
- NACHRICHTLICHE ÜBERNAHME**
- unterirdische Leitung
 - oberirdische Leitung

Übersichtsplan

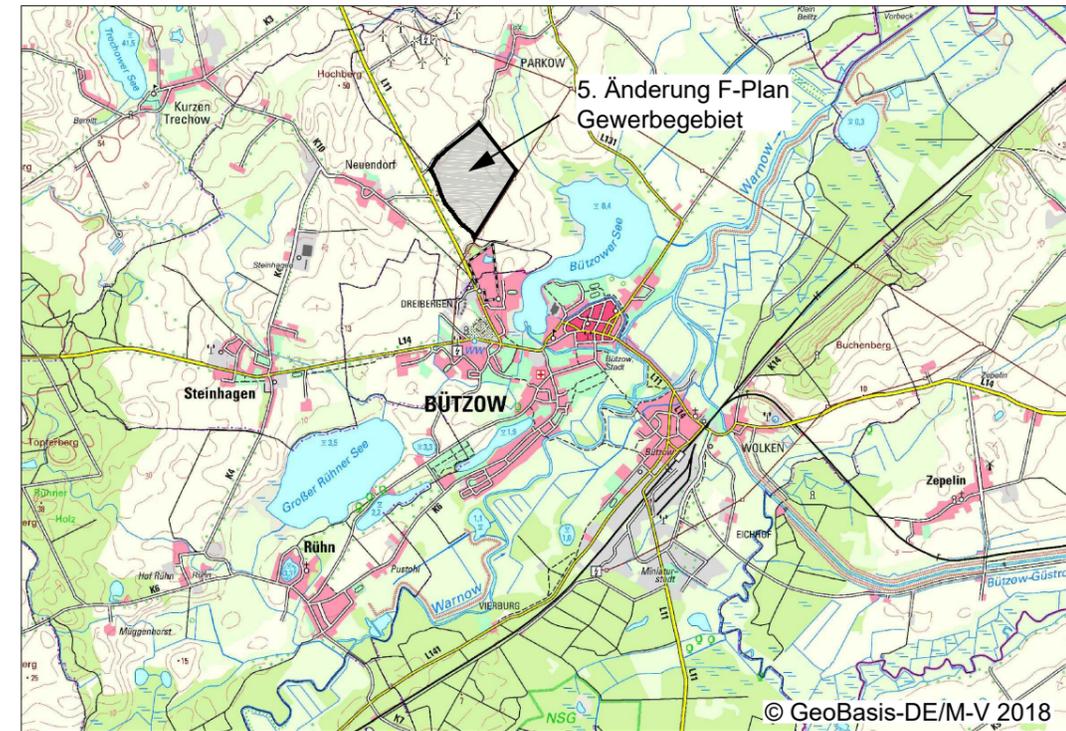

© GeoBasis-DE/M-V 2018

Planzeichenerklärung 5. Änderung

- Art der baulichen Nutzung**
§ 9 Abs. 1 Nr. 1 BauGB, Nr. 1 bis 11 BauNVO
- Gewerbliche Bauflächen
§ 1 Abs. 1 Nr. 3 BauNVO
- Planungen, Nutzungsregeln, Maßnahmen und Flächen für Maßnahmen zum Schutz, zur Pflege und zur Entwicklung von Natur und Landschaft
(§ 9 Abs. 1 Nr. 20, 25 BauGB)
- Umgrenzung von Flächen für Maßnahmen zum Schutz, zur Pflege und zur Entwicklung von Natur und Landschaft
- NACHRICHTLICHE ÜBERNAHME**
- Gewässer II. Ordnung
 - unterirdische Leitung (Gasleitungen)
 - oberirdische Leitung (Elt-Leitungen 20 kV / 110 kV)
 - Gemeindegrenze

Rechtswksam:	
genehmigungsfähige Planfassung:	
Entwurf:	
Vorentwurf:	Mai 2018
Planungsstand	Datum:

5. Änderung des Flächennutzungsplanes der Stadt Bützow

Kartengrundlage: Ausschnitt aus dem rechtswirksamen Flächennutzungsplan der Stadt Bützow	Auftragnehmer: Stadtplanerin Dipl.-Ing. Gudrun Schwarz Bürogemeinschaft Stadt- und Landschaftsplanung 19057 Schweln, Ziegelweg 3 e-mail: g.schwarz@buero-sul.de
	Zeichner: Dipl.-Ing. Frank Ortelt Bürogemeinschaft Stadt- und Landschaftsplanung CAD - Zeichnen - GIS - Computerservice 19057 Schweln, Ziegelweg 3 e-mail: f.ortelt@buero-sul.de
Maßstab 1 : 15 000	Telefon 0385/ 489759801 Fax 0385/ 489759809 Telefon 0385/ 489759802 Fax 0385/ 489759809